



SERVICIO

DE

DISEÑO GEOMÉTRICO DE
VIAS Y PLATAFORMAS



DISEÑO GEOMÉTRICO DE VÍAS




Trazo del eje de vías.

Autodesk AutoCAD Civil 3D 2016 TRABAJO 05.dwg


Type a keyword or phrase

Sign In

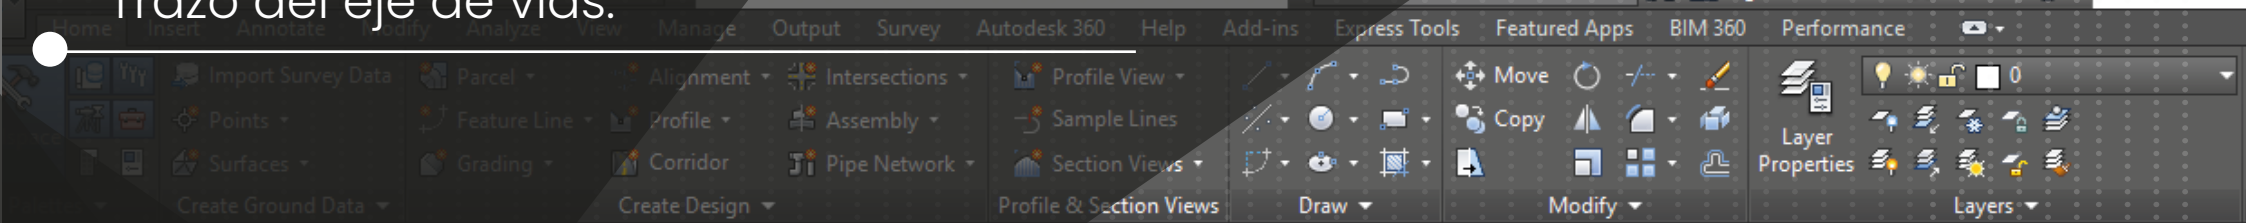

TRABAJO CARRETERA_TRA* TOPO BASE_wilder_RAMAL* TRABAJO 05*

[Top][2D Wireframe]

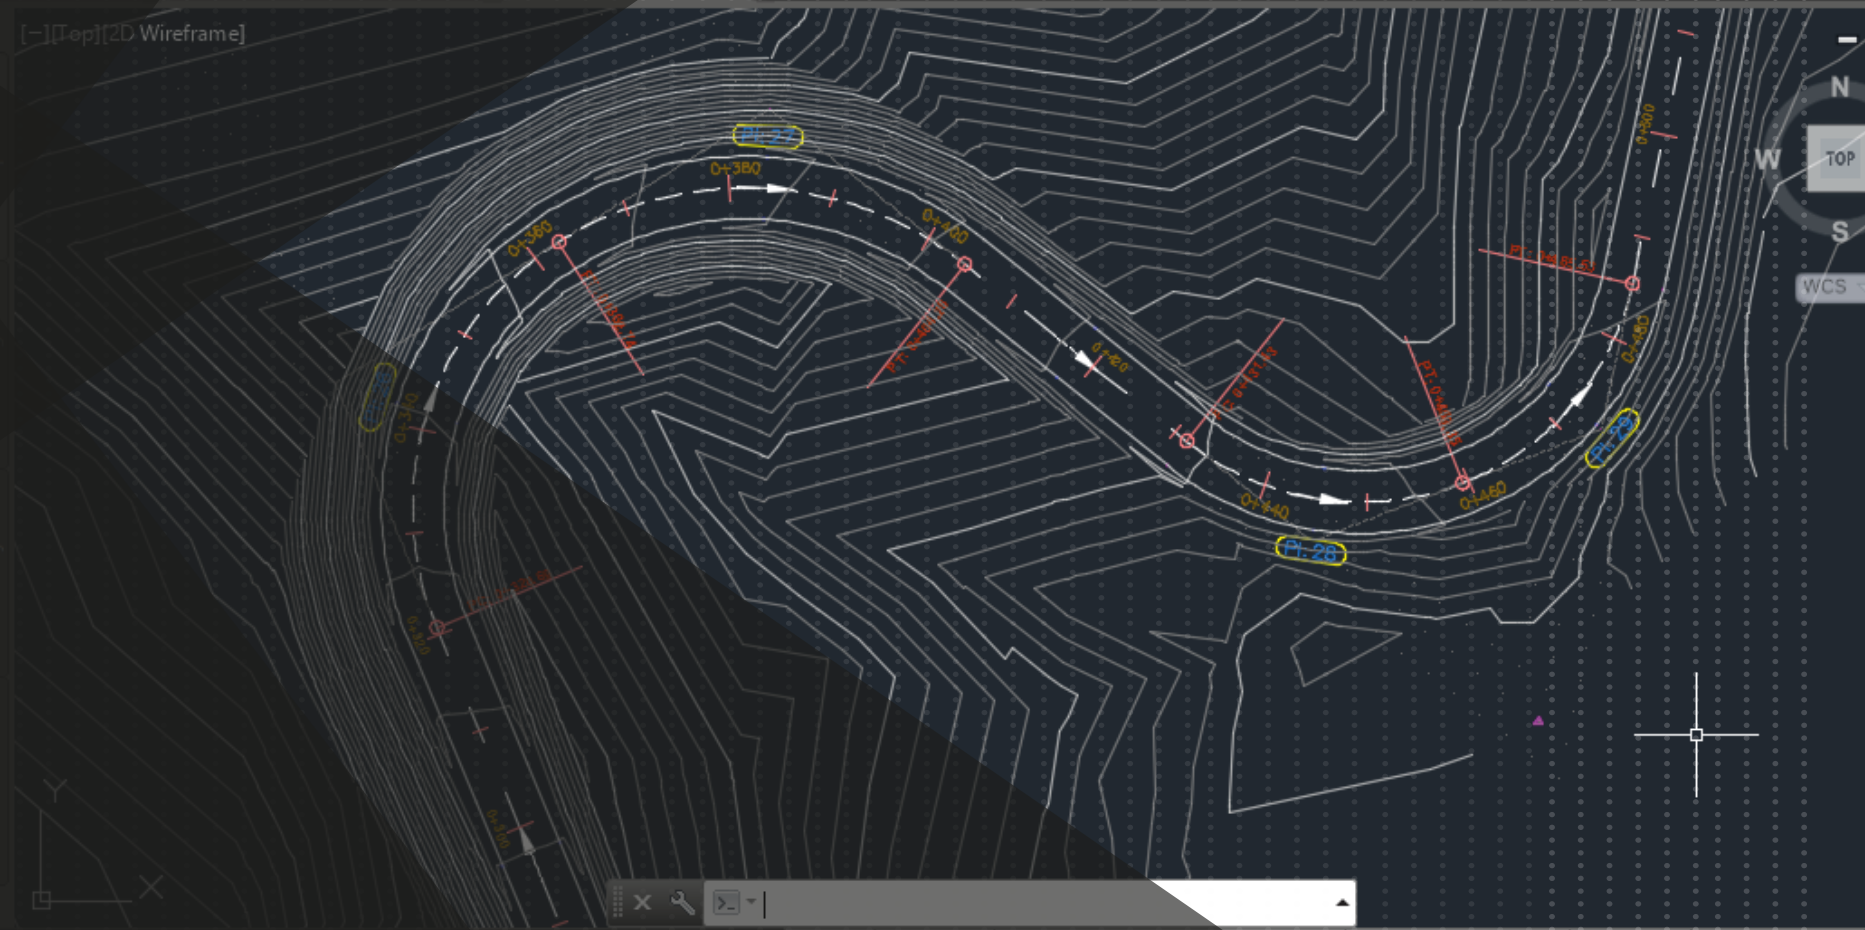

BSCorp Ingeniería



BSCorp Ingeniería



+51 954 986 003



www.bscorpingenieria.com

MODEL

1:500

3.500



DISEÑO GEOMÉTRICO DE VÍAS



Perfiles Longitudinales.



BSCorp Ingeniería



BSCorp Ingeniería



+51 954 986 003



www.bscorpingeneria.com



DISEÑO GEOMÉTRICO DE VÍAS

Rasantes, Subrasantes, Altura de corte y Relleno.



BSCorp Ingeniería



BSCorp Ingeniería



+51 954 986 003




www.bscorpingeneria.com



DISEÑO GEOMÉTRICO DE VÍAS

Secciones Transversales.

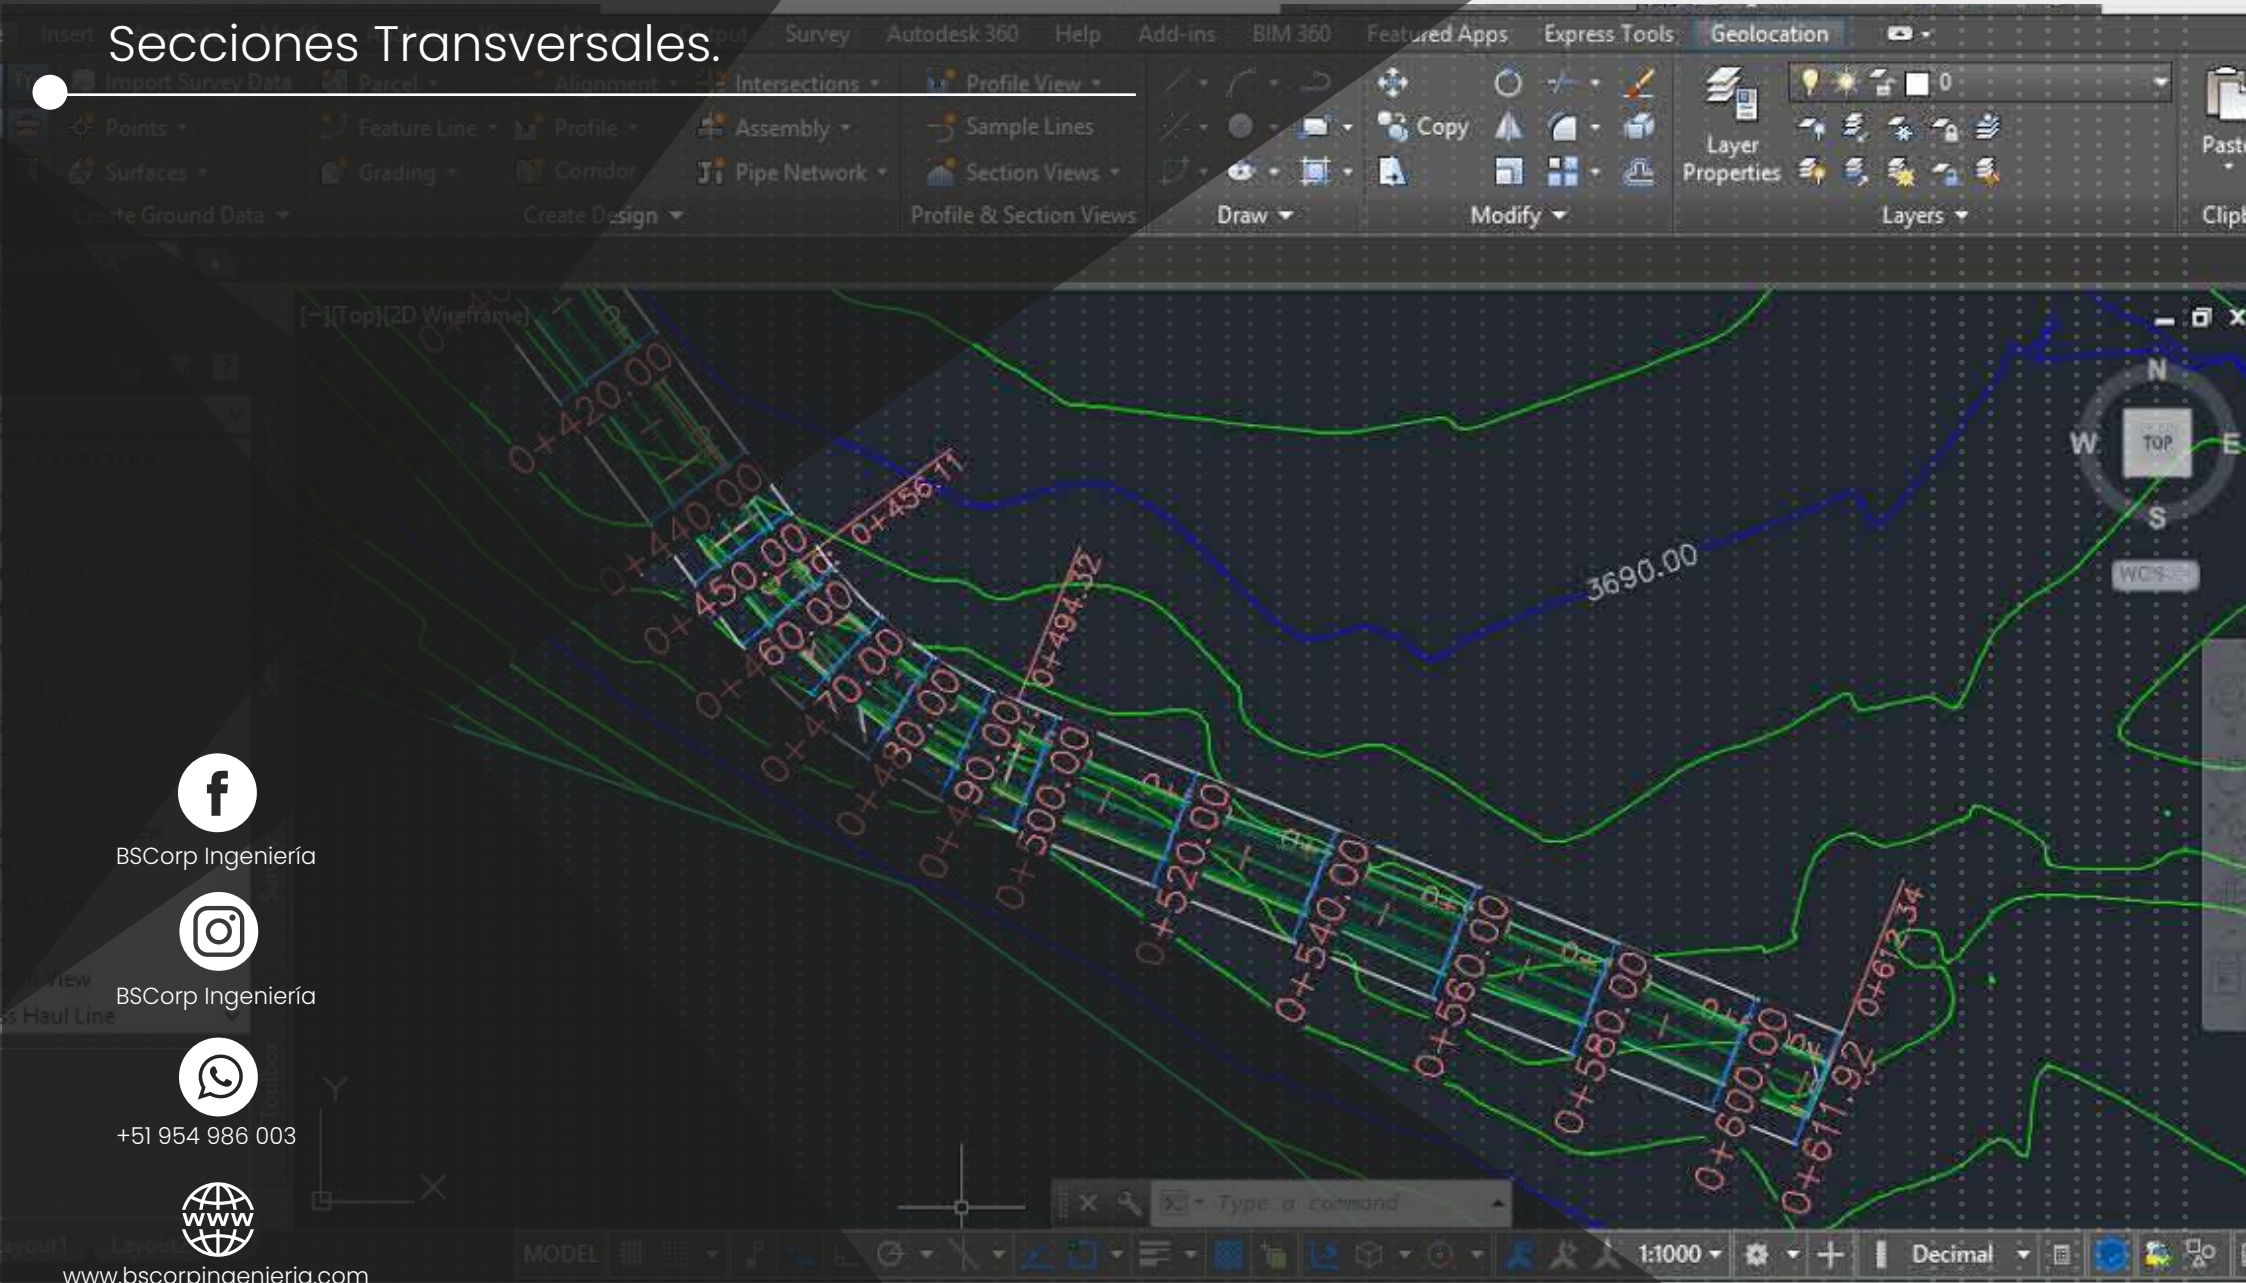

BSCorp Ingeniería



BSCorp Ingeniería



+51 954 986 003



www.bscorpingeneria.com



DISEÑO GEOMÉTRICO DE VÍAS



Cálculo volumétrico.



BSCorp Ingeniería



BSCorp Ingeniería



+51 954 986 003



www.bscorpingeneria.com





DISEÑO GEOMÉTRICO DE PLATAFORMAS



Diseño de plataformas para las Losas Deportivas.



BSCorp Ingeniería



BSCorp Ingeniería



+51 954 986 003



www.bscorpingeneria.com





DISEÑO GEOMÉTRICO DE PLATAFORMAS



Diseño de plataformas para los Parques.



BSCorp Ingeniería



BSCorp Ingeniería



+51 954 986 003



www.bscorpingeneria.com





MÁS INFORMACIÓN



+51 954 986 003



BSCorp Ingeniería

SOBRE LA EMPRESA

BSCORP SAC – RUC: 20563449854

Av. Nicolas Arriola 701 Int. 202 La Victoria – Lima

CUENTA BANCARIA BBVA

Nº: 0011 – 0142 - 0100095818

CCI: 011 - 142 - 000100095818 – 79

BSCORP SAC

CONTACTOS



+51 954 986 003



proyectos@bscorpingenieria.com



www.bscorpingenieria.com